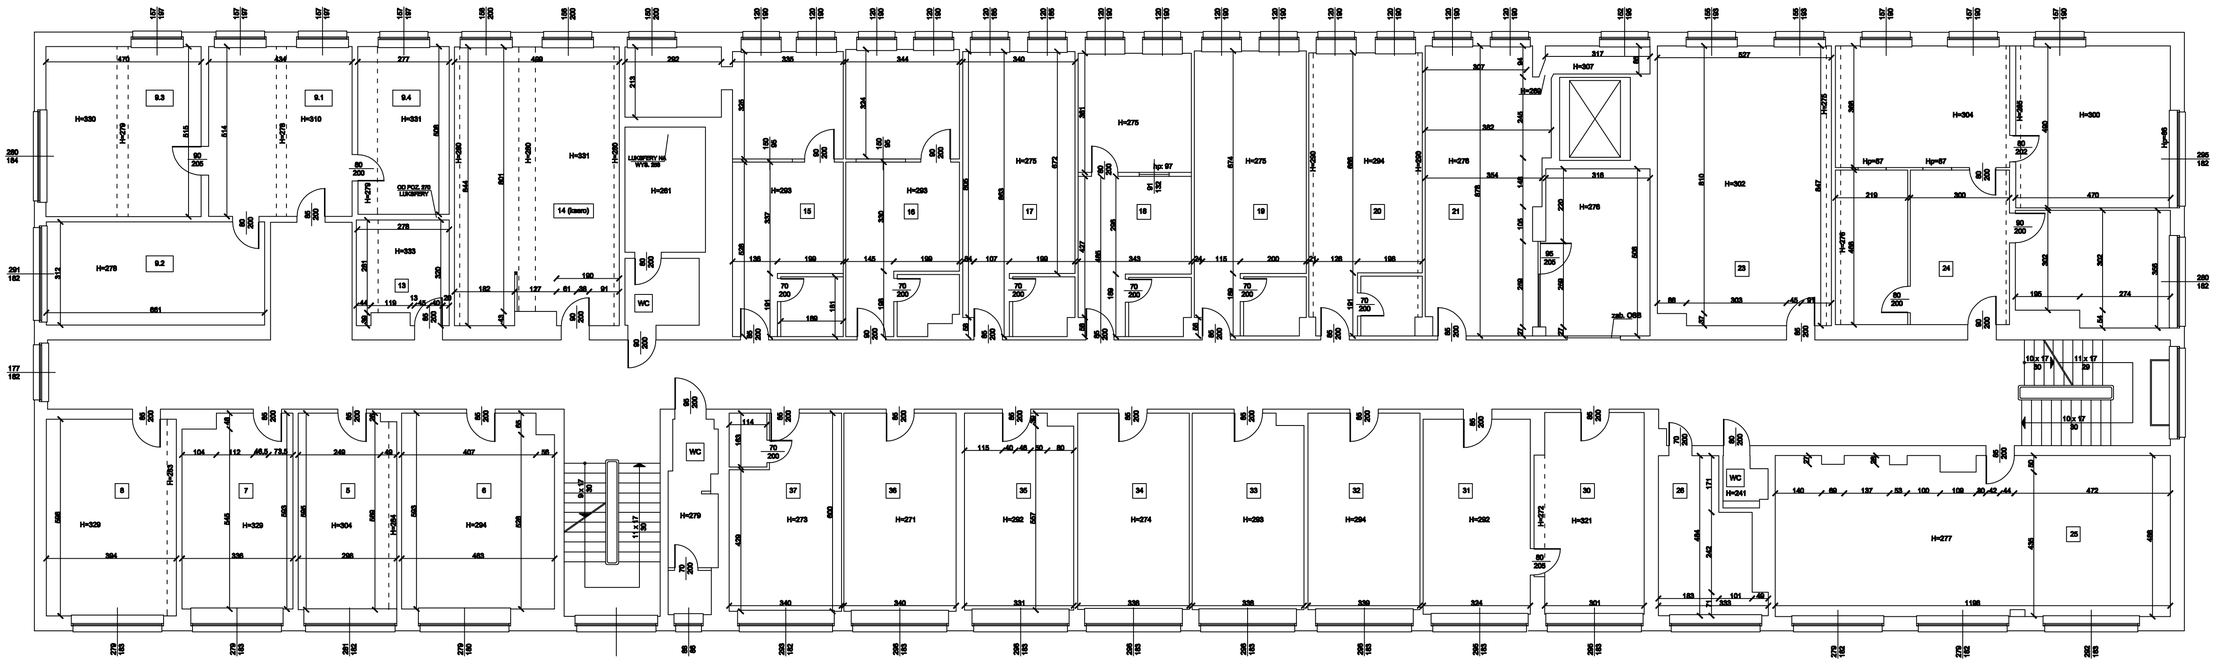

INWENTARYZACJA

Budynek handlowo biurowy
Opole, ul. Ozimska 48

Data: maj 2012

I PIĘTRO
SKALA 1:100